



AVB

Willem Beukelsstraat 35-hs
1097 CR Amsterdam

Tt 020-6403306
Ft 020-6402507

www.amsterdamsvastgoedbeheer.nl
Ei Info@amsterdamsvastgoedbeheer.nl

werk:

ORDE II PAND

onderdeel:

Dakkapel details

schaak:

1:100

datum:

N.v.t.

wijz.:

tek.nr.:

get:

AVB

formaat:

A4

D29

Zinken kraal

Boeideel,
wit geschilderd

Dakopbouw Rc >3,5m2k/w(bu-bi):
bitumineuze dakbedekking
afschotisolatie
dampremmende folie
underlayment
houten balklaag, i.o.m. constructeur.
incl. geluidsisolerend isolatiemateriaal
gipsartonplaat op regels.

67
48

114 x 67

78x67

buiten

binnen

HR++ glas

37 30 21

Draaikiep raam
Kleur afstemmen
op bestaand
dakkapel


85
53

78x67

114 x 67

dakopbouw bu-bi
Rc > 3,5 m²k/W
afwerking: leiwerk
bestaande houten onderlaag
vochtwerende laag
houten gordingen
incl. 100 mm isolatie
regelwerk 22 mm
gipsplaat 12,5 mm

AVB		Willem Beukelsstraat 35-hs 1097 CR Amsterdam	T: 020-6403306 F: 020-6402507	www.amsterdamsvastgoedbeheer.nl E: info@amsterdamsvastgoedbeheer.nl
werk: ORDE II PAND				
onderdeel: Verticale doorsnede dakkapel				
schaal: 1:5	datum: N.v.t.	wijz.:		tek.nr.: D30
get: AVB	formaat: A3			

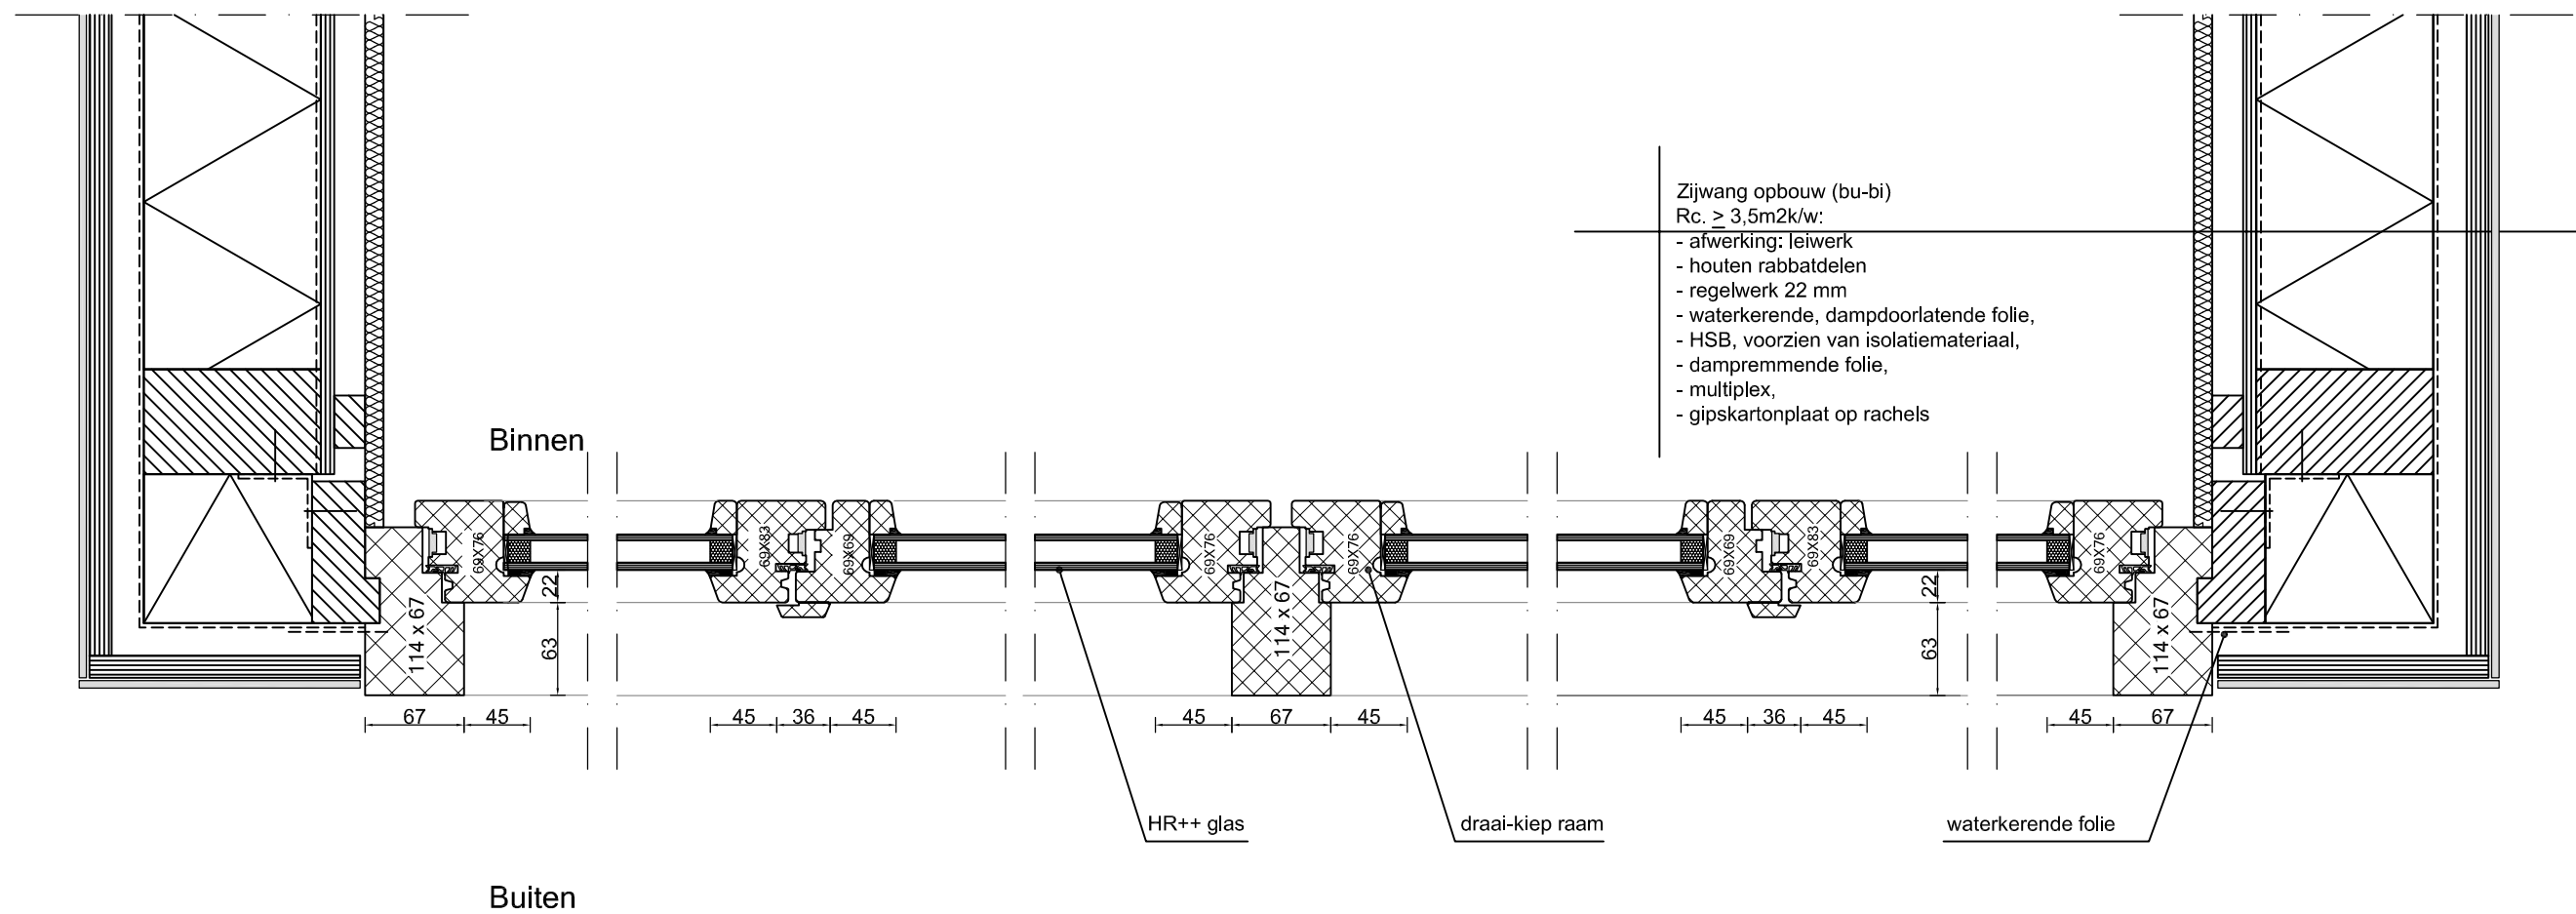

AVB		Willem Beukelsstraat 35-hs 1097 CR Amsterdam		T: 020-6403306 F: 020-6402507		www.amsterdamsvastgoedbeheer.nl E: info@amsterdamsvastgoedbeheer.nl	
werk: ORDE II PAND							
onderdeel: Horizontale doorsnede dakkapel achtergevel							
schaal:	1:5	datum:	N.v.t.	vgz.:		tek.nr.: D31	
get:	AVB	formaat:	A3				