


Renvooi


- bestaand metselwerk
- nieuw metselwerk
- lichte bouwsteen (bestaand)
- lichte bouwsteen (nieuw)
- hsb/metal stud wand
- isolatie
- houten vloer
- beton
- kozijn met glas
- deurkozijn binnendeur
- deurkozijn buitendeur
- deurkozijn w.b.d.b.o. 30
- deurkozijn zelfslutend
- vbr verblijfsruimte
- vkr verkeersruimte
- be bergruimte
- mk meterkast
- dl daklicht
- wm wasmachine
- dr droger
- cv centrale verwarming
- rga rookgasafvoer
- ltv luchtvoevoer t.b.v. CV
- radiator
- rookmelder
- videfoon/halofoon
- w.b.d.b.o. 30
- w.b.d.b.o. 60
- mv mechanische ventilatie
- nv natuurlijke ventilatie
- st standleiding
- rwa hemelwaterafvoer
- rwa salarube
- rwa riolering

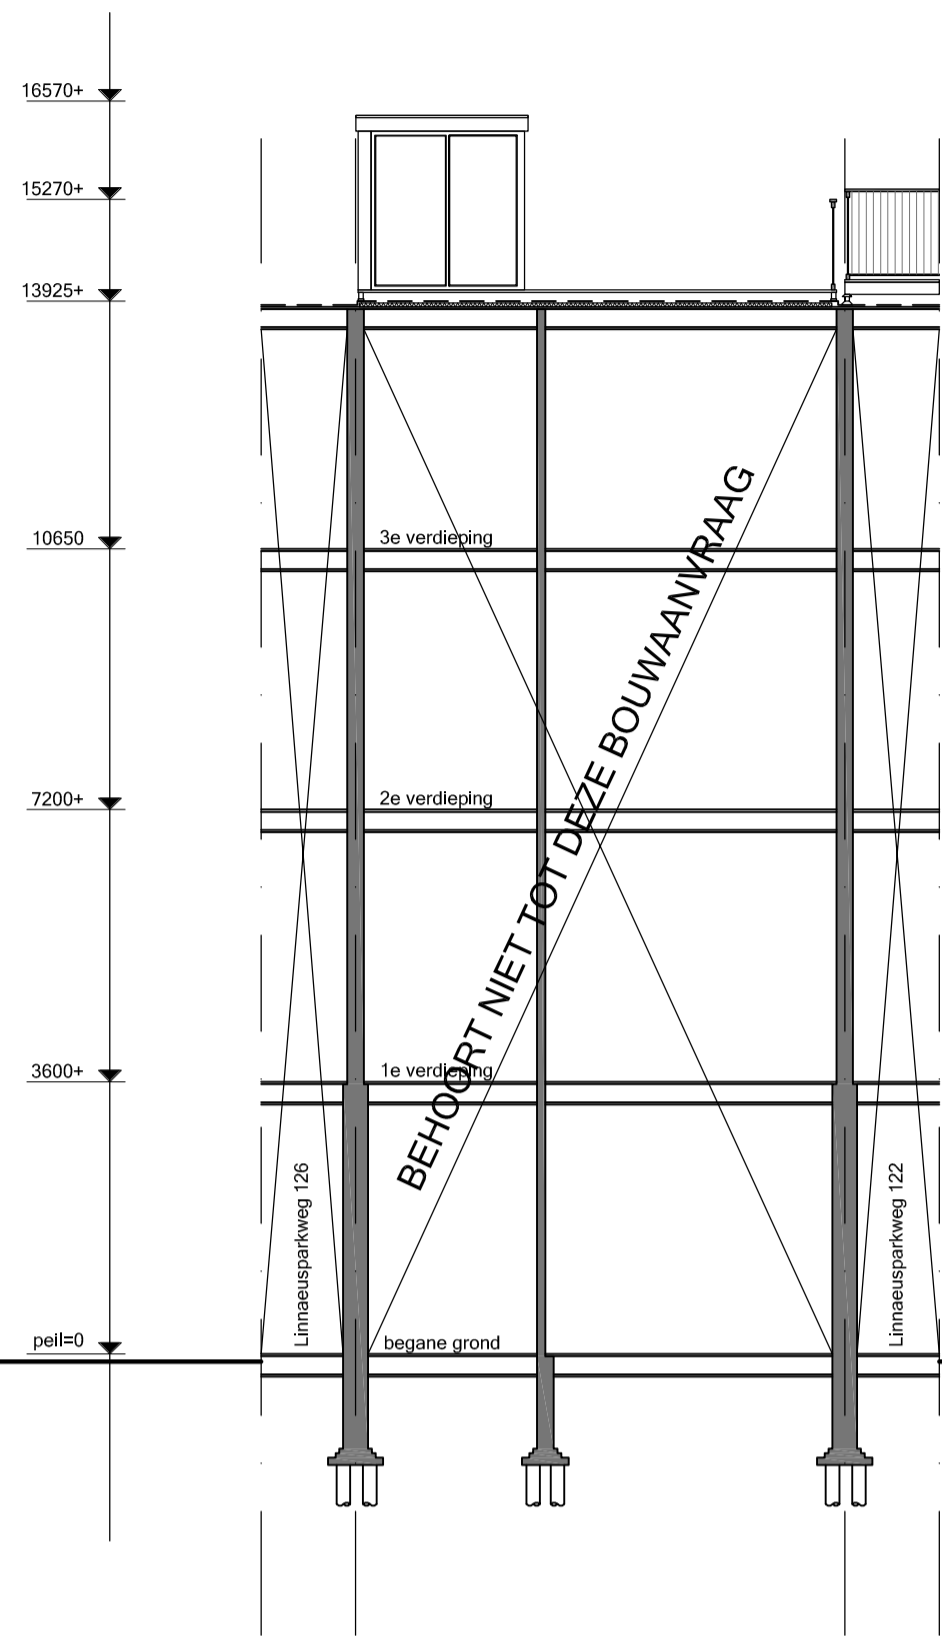

Doorsnede A-A




Voorgevel

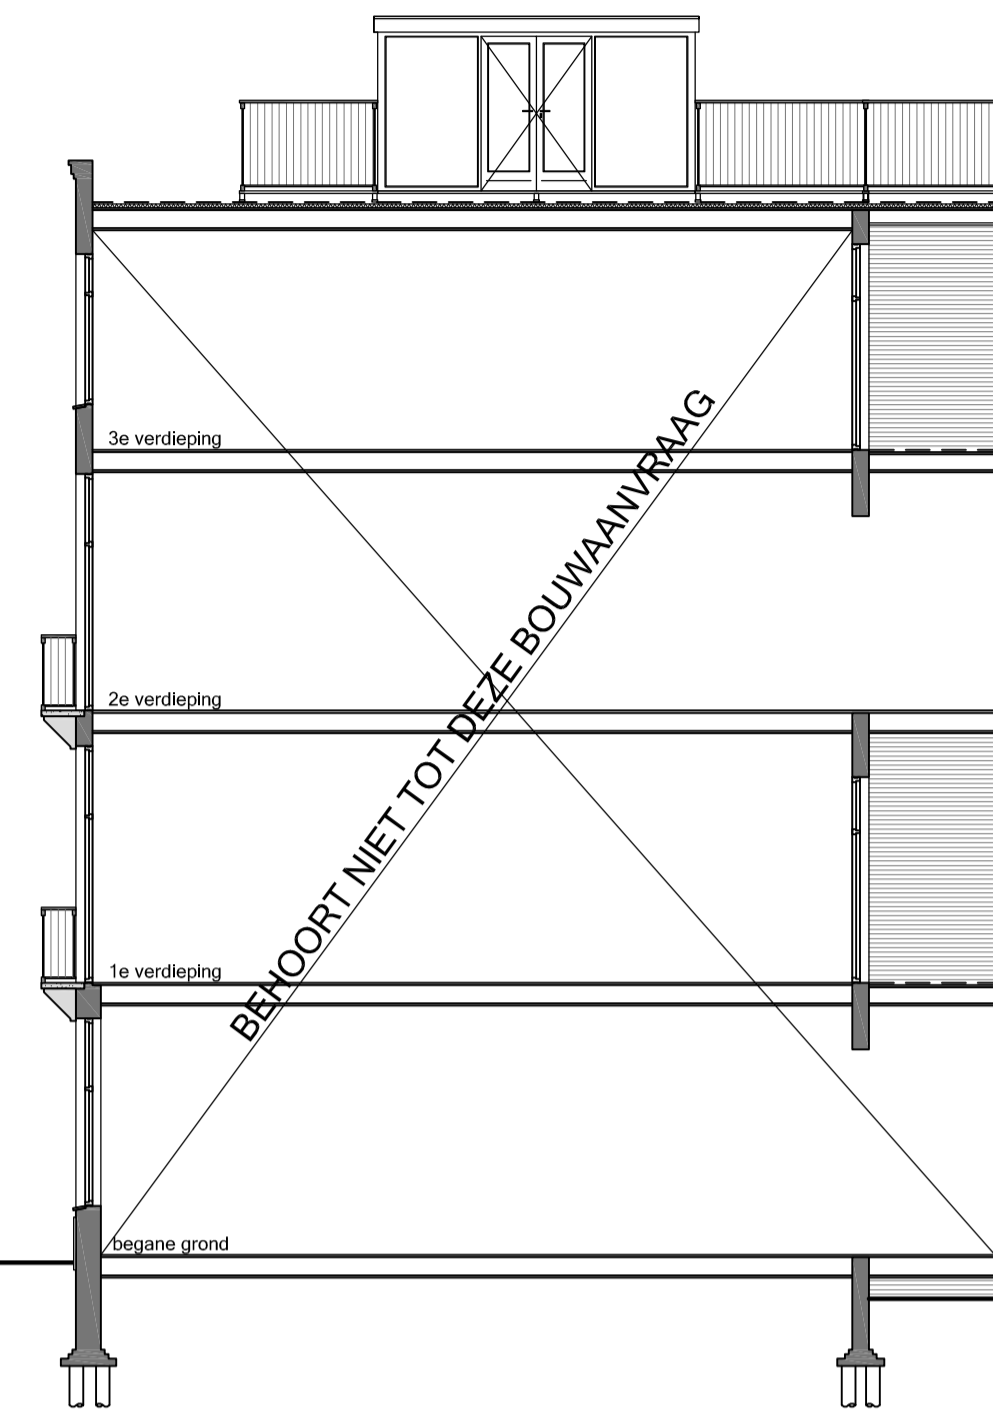


Doorsnede B-B




Achtergevel

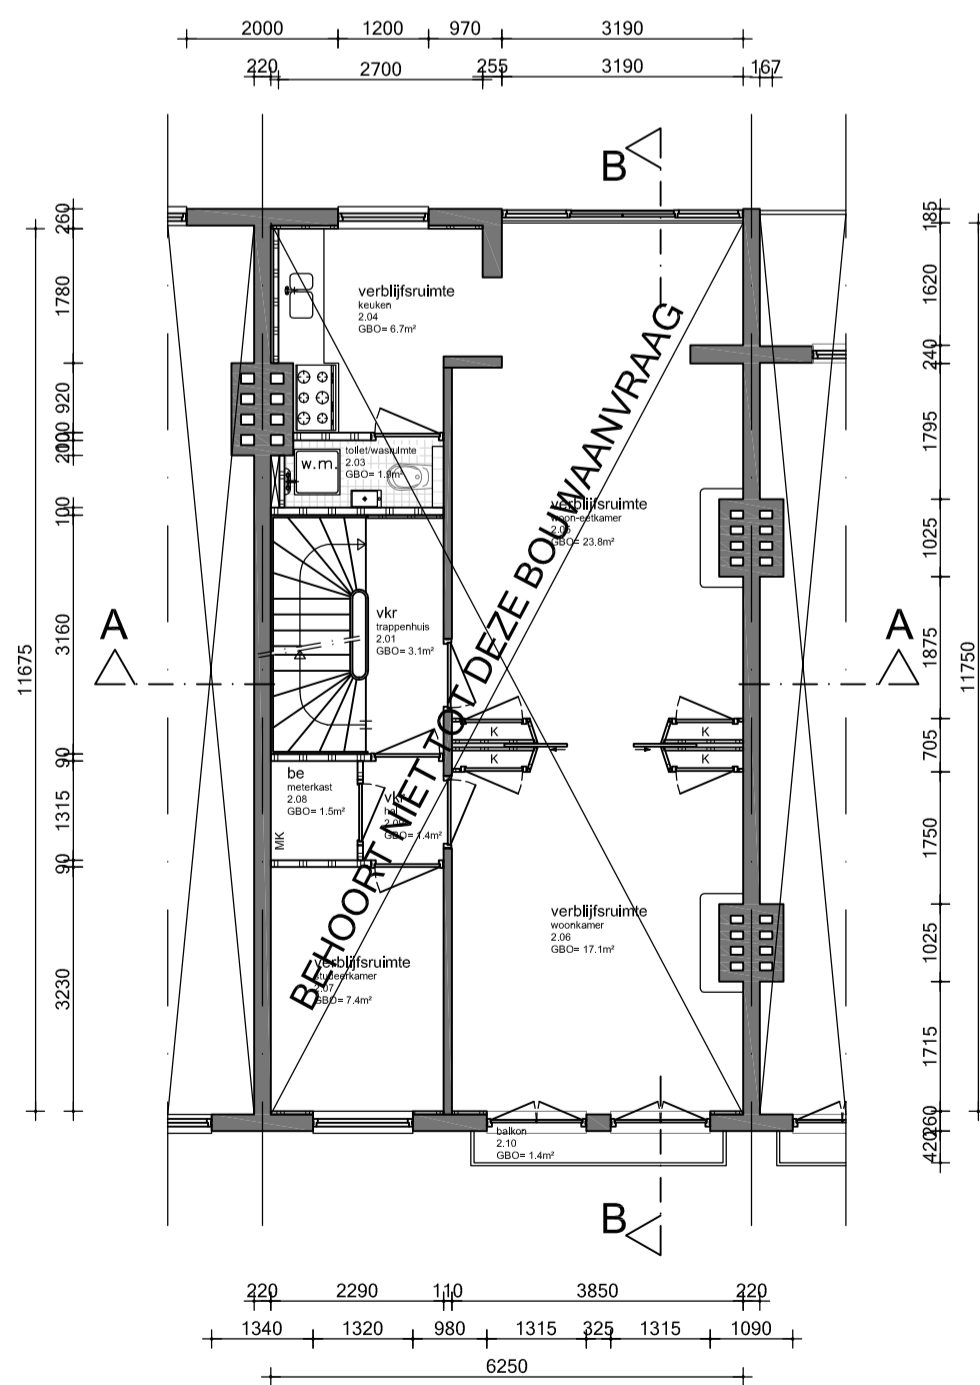


2e verdieping

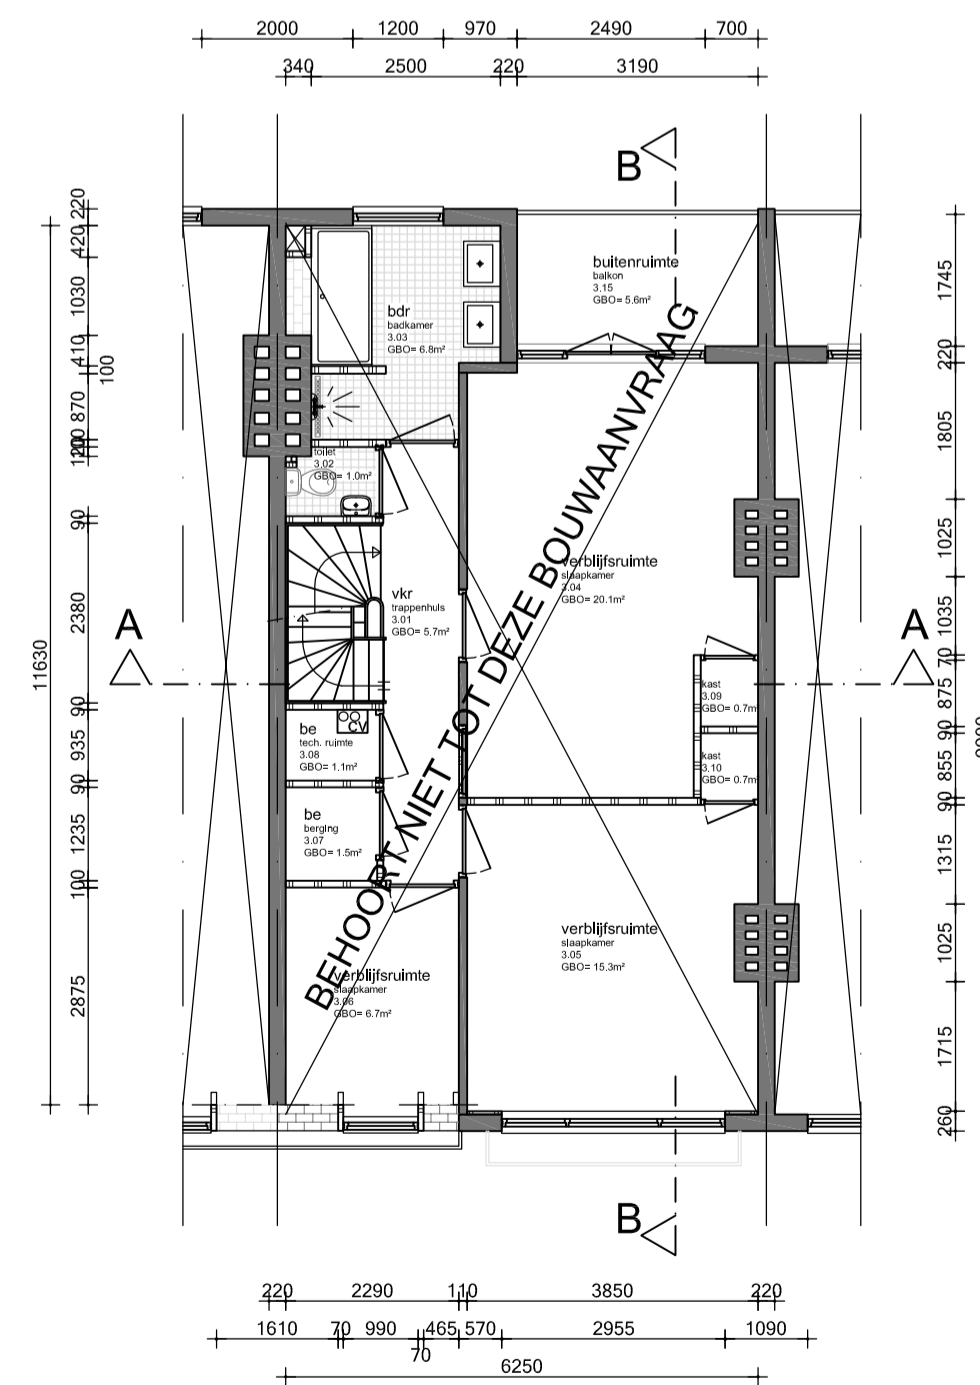



3e verdieping

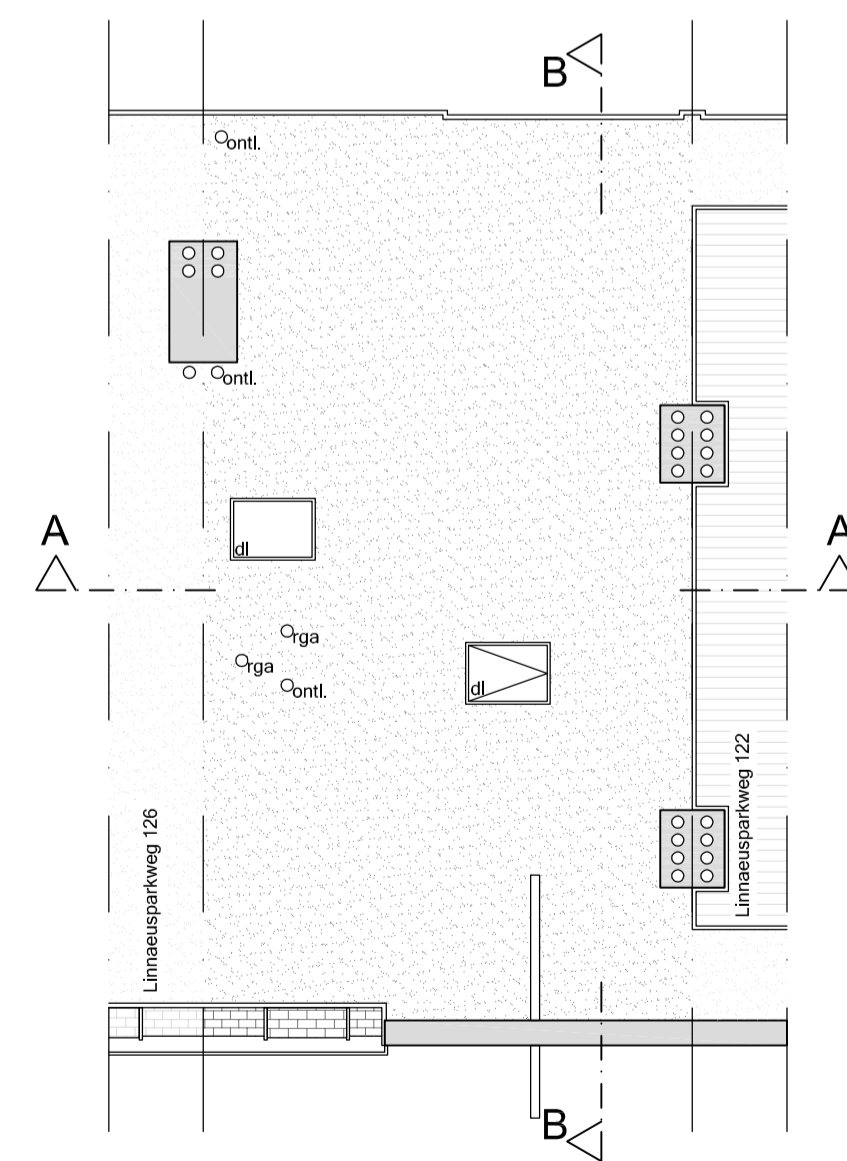

Dakaanzicht
Bestaand

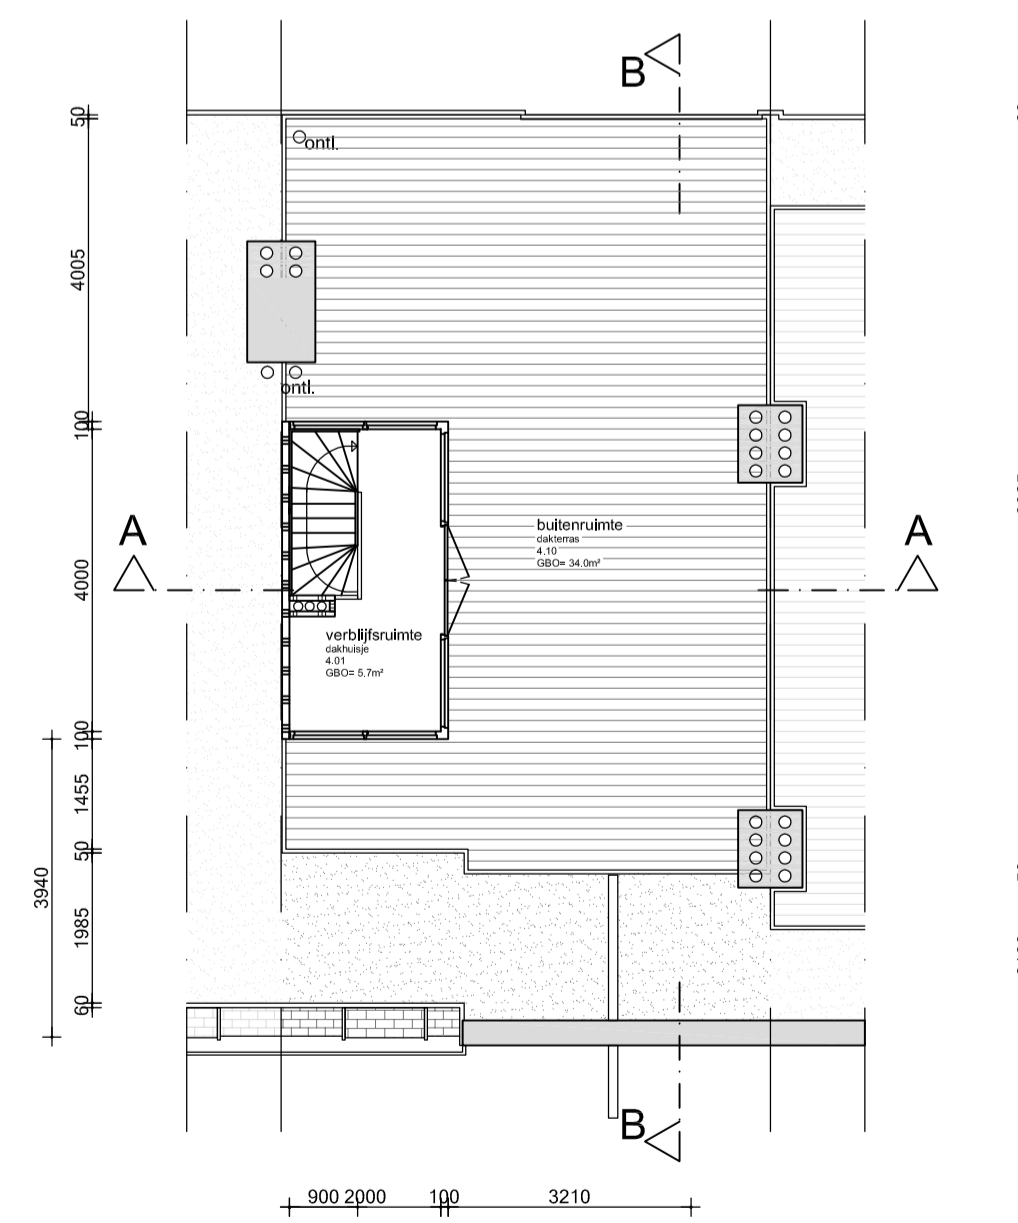

Dakaanzicht
Nieuw

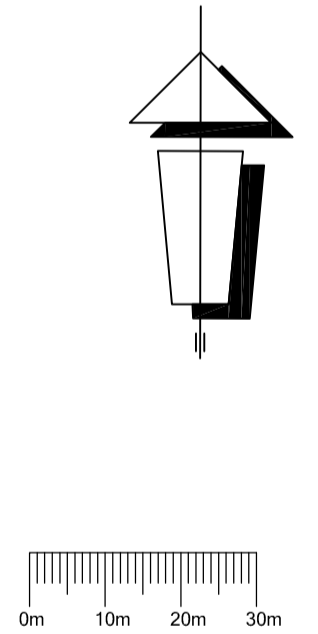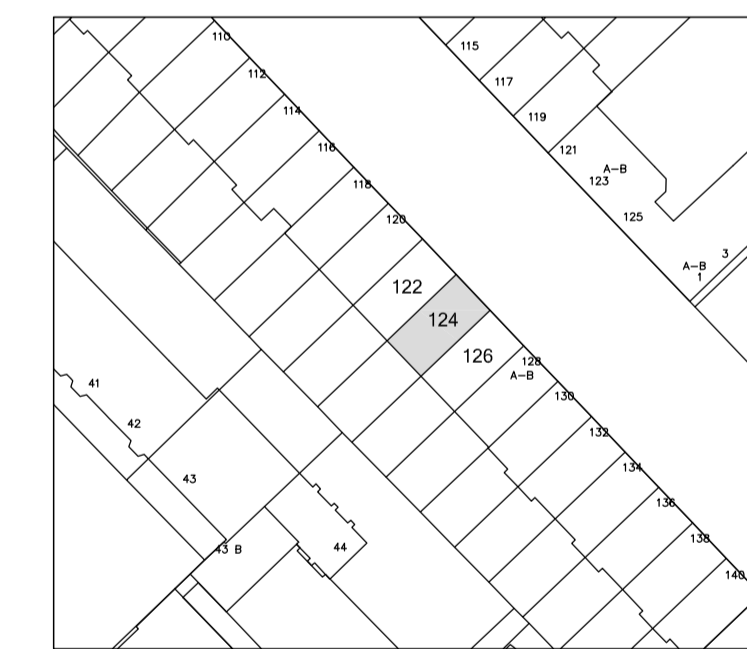

Situatie 1:1000
Kad. bekend: Gemeente Amsterdam
Sectie: 0 Nr.: 0000

MAATVOERING:
Alle maten in het werk controleren en eventueel in overleg
aanpassen aan de bestaande bebouwing.

AVB			
Willem Beukelsstraat 35-hs 1097 CR Amsterdam		T: 020-6403306 F: 020-6402507	
www.amsterdamsvastgoedbeheer.nl E: info@amsterdamsvastgoedbeheer.nl			
werk: Dakhuisje en dakterras aanvraag			
opdr.: _____			
onderdeel: Bestaande en nieuwe situatie			
schaal:	1:100	datum:	N.v.t.
get:	AVB	formaat:	A1
			N01