Renvooi

- bestaand metselwerk
- nieuw metselwerk
- lichte bouwsteen (bestaand)
- lichte bouwsteen (nieuw)
- hsb/ metal stud wand
- kozijn met draadglas
- kozijn met glas
- kozijn met paneel
- deurkozijn binnendeur
- deurkozijn buitendeur
- deurkozijn w.b.d.b.o. 30
- deurkozijn zelfsluitend
- vbr verblijfsruimte
- vkr verkeersruimte
- be bergruimte

- beton
- systeemvloer
- houten vloer
- isolatie
- tegelwerk
- noodverlichting
- vluchtwegaanduiding
- vluchtwegaanduiding
- brandslanghaspel
- poederblusser
- koolzsn.blusser
- w.b.d.b.o. 30
- w.b.d.b.o. 60
- mechanische ventilatie
- natuurlijke ventilatie
- ventilatie
- standleiding
- solartube

- mk meterkast
- k kast
- ls leidingschacht
- dl daklicht
- iso isolatieglas
- wm wasmachine
- dr droger
- afz afzuigkap
- hwa hemelwaterafvoer
- wk werkkast
- cv centrale verwarming
- r radiator
- rga rookgasafvoer
- rookmelder conform NEN 2555:A1
- videofoon/halofoon
- riolering

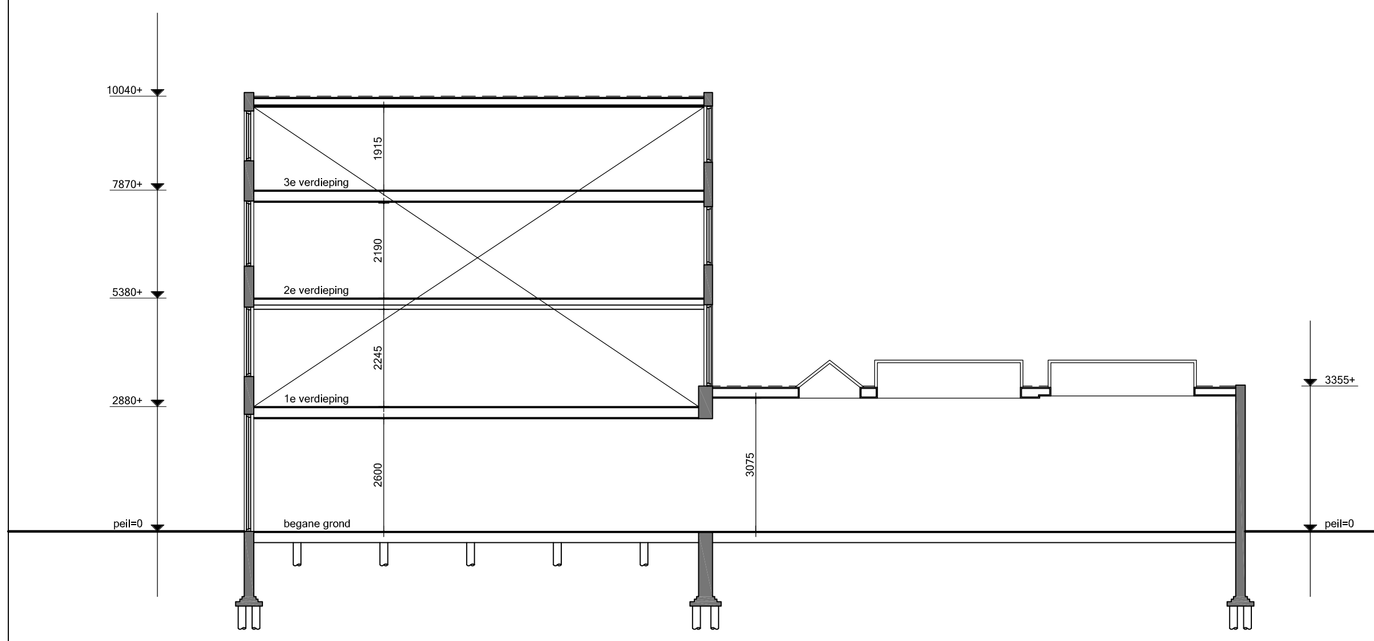

doorsnede A-A

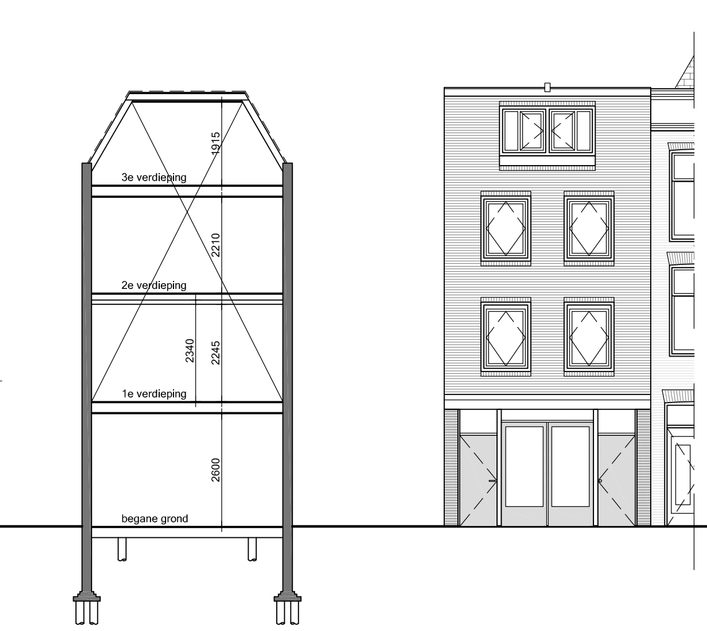

doorsnede B-B

voorgevel

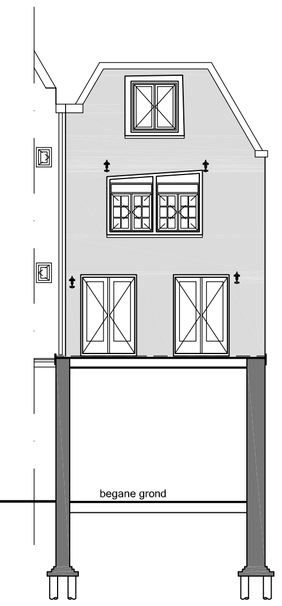

achtergevel

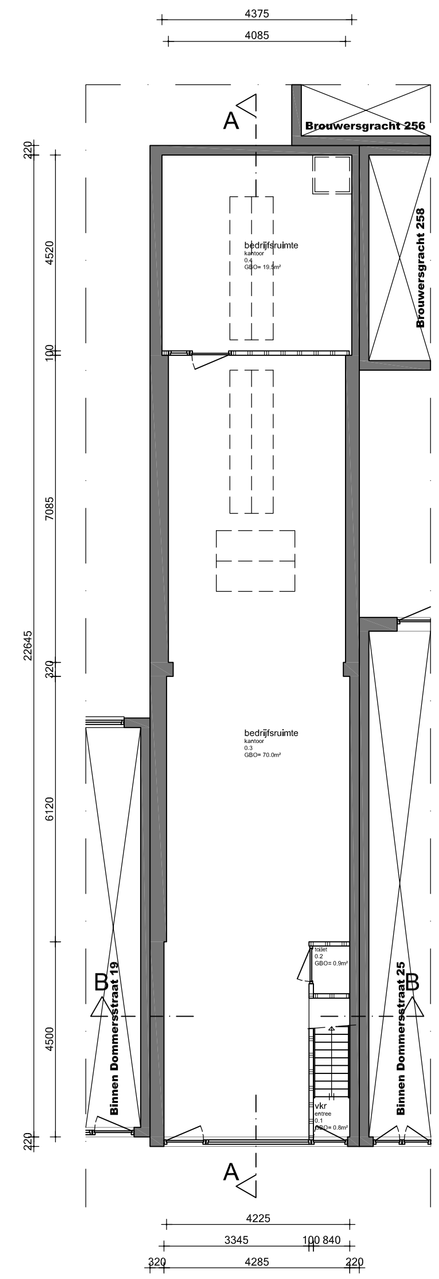

begane grond

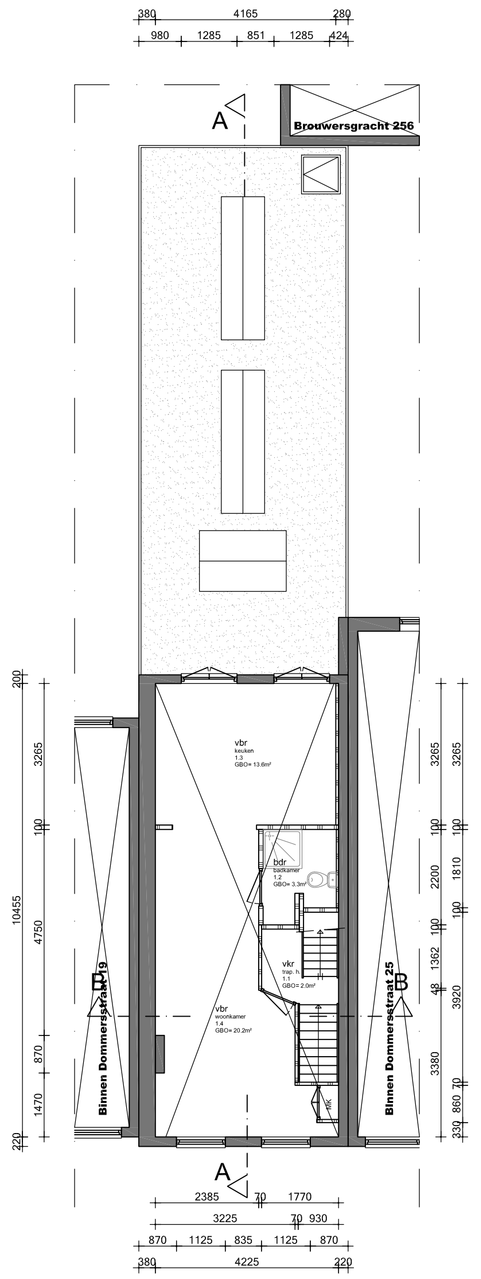

eerste verdieping

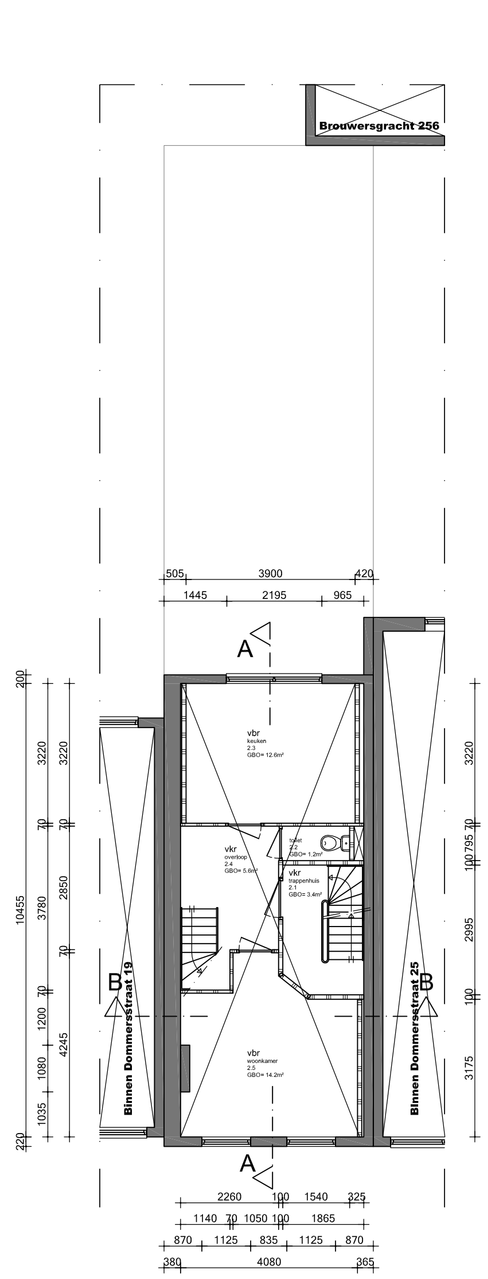

tweede verdieping

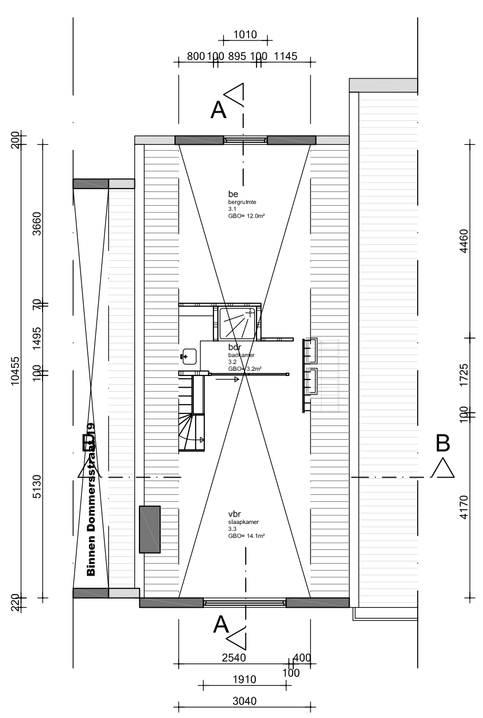

derde verdieping

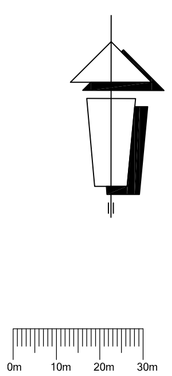

Situatie 1:1000
Kad. bekend: Gemeente Amsterdam
Sectie: L Nr.: 5836

MAATVOERING:
Alle maten in het werk controleren en eventueel in overleg aanpassen aan de bestaande bebouwing.

AVB
Willem Beukelsstraat 35-hs
1097 CR Amsterdam
T: 020-6403306
F: 020-6402507
www.amsterdamsvastgoedbeheer.nl
E: info@amsterdamsvastgoedbeheer.nl

werk: Binnen Dommerstraat 21-23 te Amsterdam			
opdr.: Beton Consultancy B.V.			
onderdeel: Nieuwe situatie			
schaal: 1:100	datum: 26 juni 2013	wijz.:	tek.nr.: N02
get: WvW	formaat: A1		