


 
 
 
 
 
 
 
 
 
 








Brouwersgracht 256

LEGENDA:

-  videofoon/halofoon
-  rookmelder conform NEN 2555
-  armatuur, lichtpunt
-  armatuur, spot
-  armatuur met noodverlichting
-  wandarmatuur tbv buitenverlichting
-  contactdoos, tweevoudig ra
-  contactdoos, enkelvoudig ra
-  aansluitpunt, centrale antenne
-  aansluitpunt, telefoon
-  aansluitpunt, thermostaat
-  aansluitpunt, water
-  aansluitpunt, internet
-  schakelaar, enkelpolige
-  wisselschakelaar
-  schakelaar, dimbaar
-  radiator incl. thermostaat vent.

prefab lichtstraat  
luxlight LDV 32-10.

Aanbrengen van een  
privacy scherm  
hoogte: 1200mm

Aanbrengen van een  
privacy scherm  
hoogte: 1200mm

Binnen Dommersstraat 19

Binnen Dommersstraat 25

**AVB**

Willem Beukelsstraat 35-hs  
1097 CR Amsterdam

T: 020-6403306  
F: 020-6402507

www.amsterdamsvastgoedbeheer.nl  
E: info@amsterdamsvastgoedbeheer.nl

werk:

Binnen Dommersstraat 21-23 Amsterdam

onderdeel:

Werktekening eerste verdieping

schaak:

1:100

datum:

31 oktober 2013

wjz.:

tek.nr.:

get:

WvW


 

 
 
 
 
 

 
 
 
 
 



formaat:

A4


W02

Brouwersgracht 256

LEGENDA:

-  videofoon/halofoon
-  rookmelder conform NEN 2555
-  armatuur, lichtpunt
-  armatuur, spot
-  armatuur met noodverlichting
-  wandarmatuur tbv buitenverlichting
-  contactdoos, tweevoudig ra
-  contactdoos, enkelvoudig ra
-  aansluitpunt, centrale antenne
-  aansluitpunt, telefoon
-  aansluitpunt, thermostaat
-  aansluitpunt, water
-  aansluitpunt, internet
-  schakelaar, enkelpolige
-  wisselschakelaar
-  schakelaar, dimbaar
-  radiator incl. thermostaat vent.

4465  
1245 2205 965

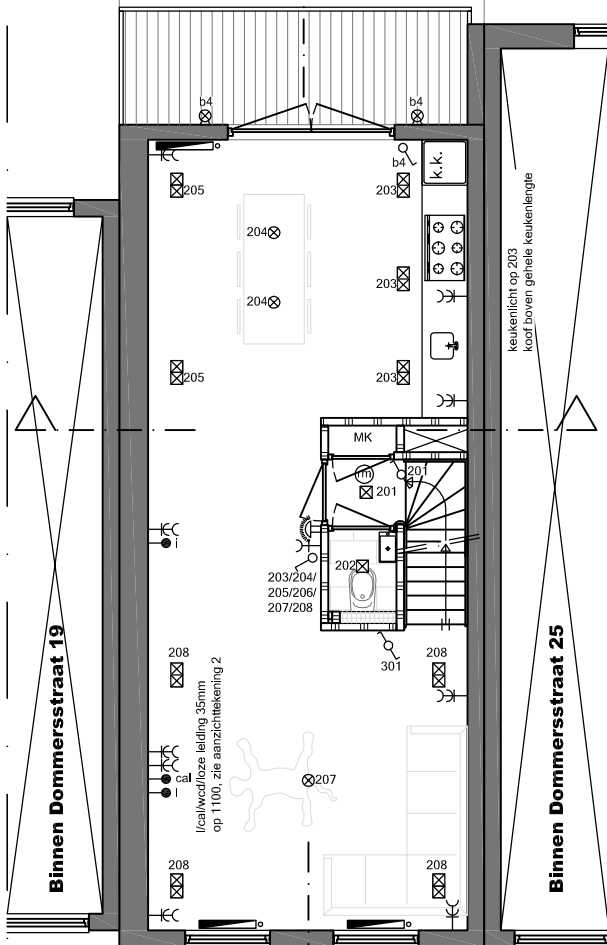


**AVB**

Willem Beukelsstraat 35-hs  
1097 CR Amsterdam


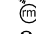

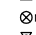
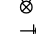
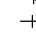
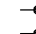
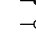
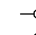
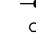
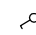
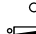





T: 020-6403306  
F: 020-6402507

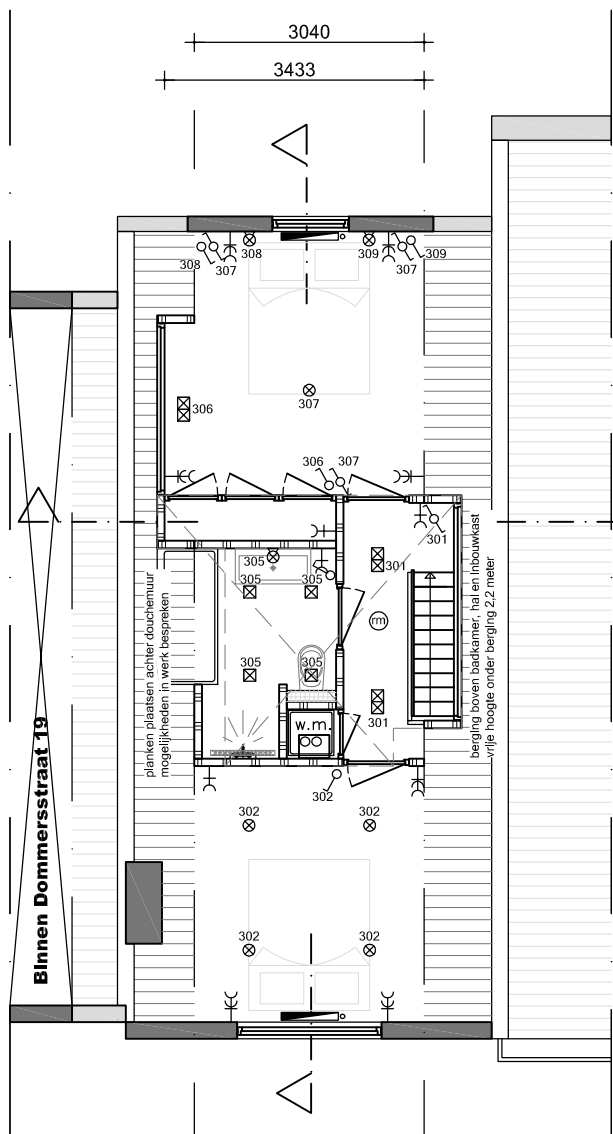www.amsterdamsvastgoedbeheer.nl  
E: info@amsterdamsvastgoedbeheer.nl

werk: Binnen Dommersstraat 21-23 Amsterdam			
onderdeel: Werktekening tweede verdieping			
schaal: 1:100	datum: 31 oktober 2013	wijz.:	tek.nr.: W03
get: WvW	formaat: A4		



#### LEGENDA:

-  videofoon/halofoon
-  rookmelder conform NEN 2555
-  armatuur, lichtpunt
-  armatuur, spot
-  armatuur met noodverlichting
-  wandarmatuur tbv buitenverlichting
-  contactdoos, tweevoudig ra
-  contactdoos, enkelvoudig ra
-  aansluitpunt, centrale antenne
-  aansluitpunt, telefoon
-  aansluitpunt, thermostaat
-  aansluitpunt, water
-  aansluitpunt, internet
-  schakelaar, enkelpolige
-  wisselschakelaar
-  schakelaar, dimbaar
-  radiator incl. thermostaat vent.

**AVB**

Willem Beukelsstraat 35-hs  
1097 CR Amsterdam

T: 020-6403306  
F: 020-6402507

www.amsterdamsvastgoedbeheer.nl  
E: info@amsterdamsvastgoedbeheer.nl

werk:

Binnen Dommersstraat 21-23 Amsterdam

onderdeel:

Werktekening derde verdieping

schaak:

1:100

datum:

31 oktober 2013

wijz.:

tek.nr.:

get:


WvW

formaat:

A4

W04

kastenwand

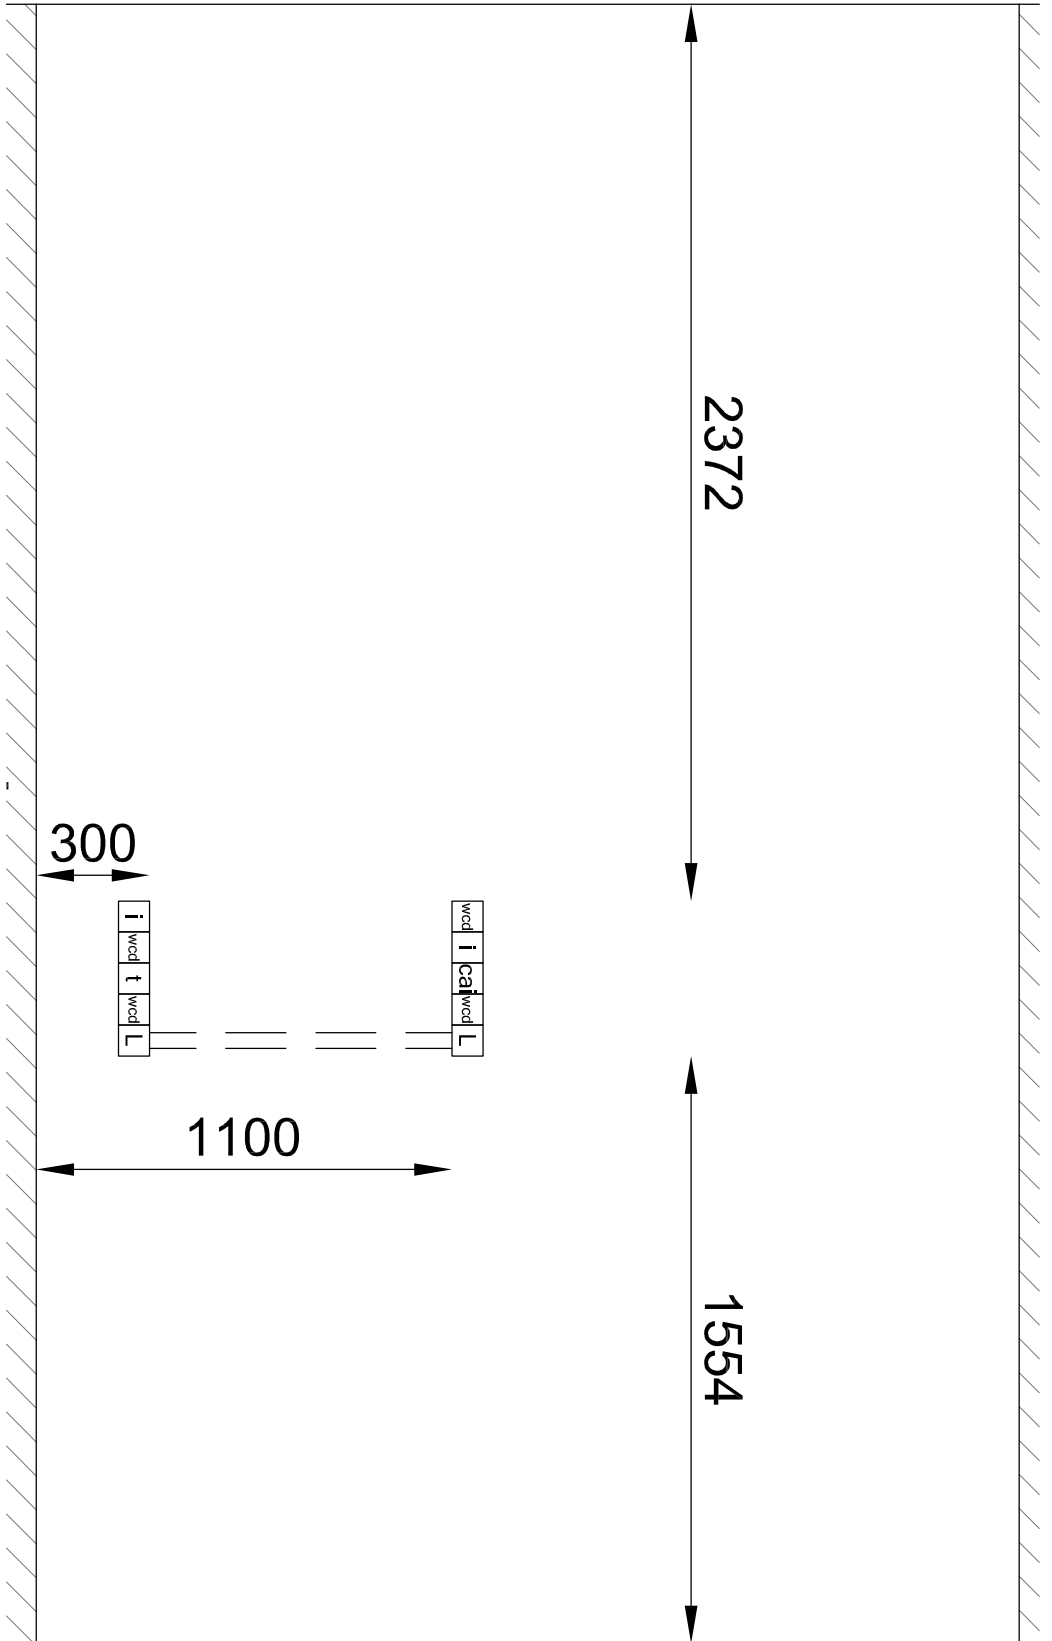

eetkamer

**AVB**

Willems Bankkesterstraat 35-41s  
1097 CR Amsterdam

T 020-6403306  
F 020-6402907

www.amsterdamsvaaggoedbeheer.nl  
E info@amsterdamsvaaggoedbeheer.nl

ontwerf: Binnen Dommersstraat 21-23 Amsterdam


werktitel: Werktekening aanzicht 1

schaal:	1:20	datum:	11 juli 2013
type:	WWW	formaat:	A4

WJL:

tekst:

W10

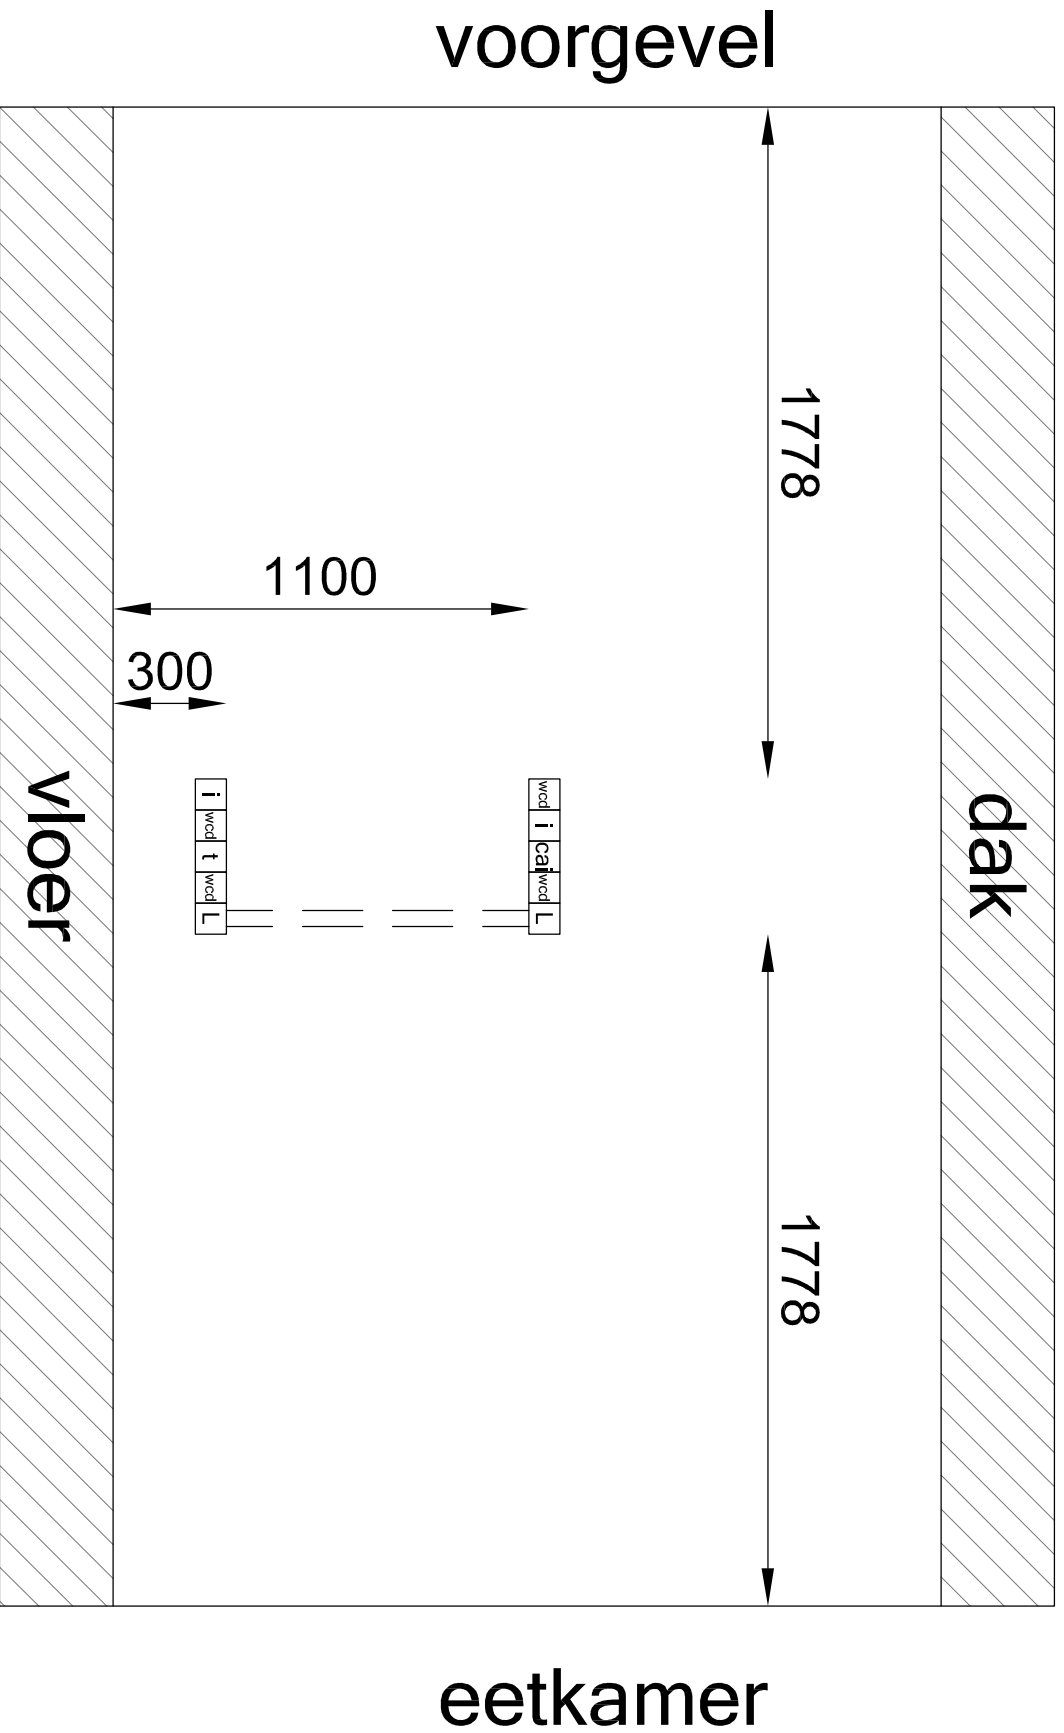


**AVB**  
 Willem Banketstraat 35-41s  
 1097 CR Amsterdam  
 T: 020-6403306  
 F: 020-6402907  
 www.amsterdamsvaaggoedbeheer.nl  
 E: info@amsterdamsvaaggoedbeheer.nl

Werk: Binnen Dommersstraat 21-23 Amsterdam

ontwerf: Werktekening aanzicht 2

schaal:	1:20	datum:	11 juli 2013	W.B.:		tekent:	W11
type:	WWW	formaat:	A4				

# kastenwand

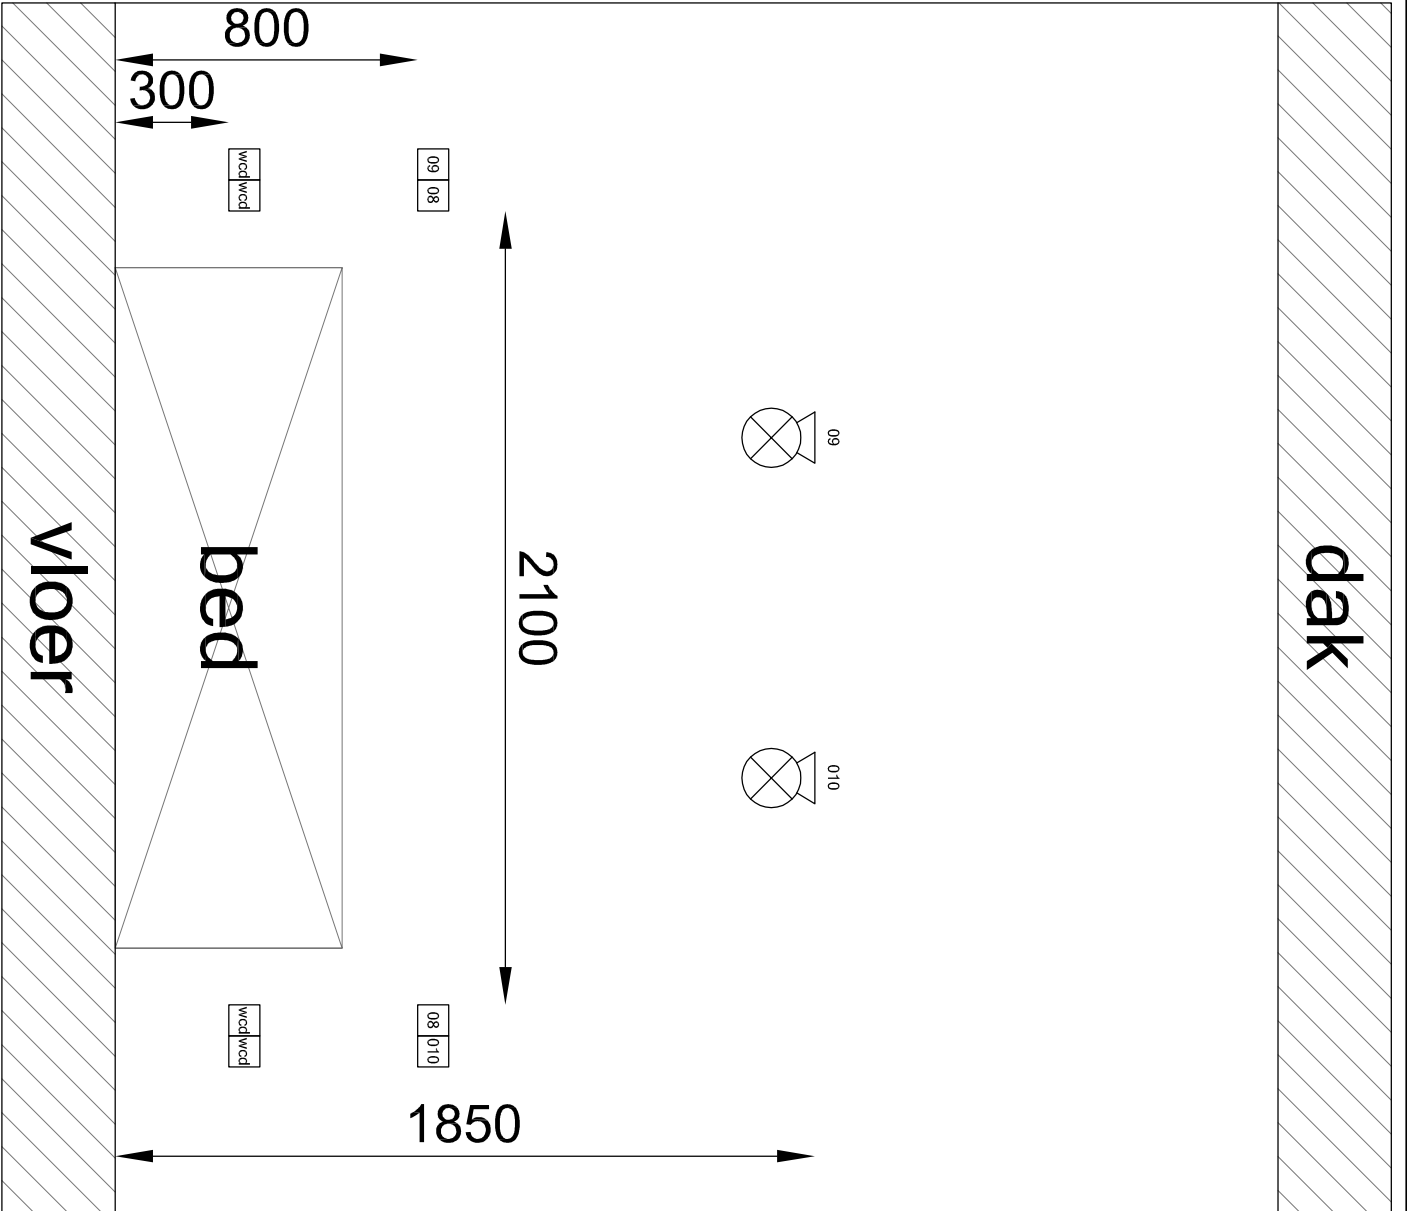

# patio



Willems Banketstraat 35-41s  
1097 CR Amsterdam  
T: 020-6403306  
F: 020-6402507  
www.amsterdamsvastgoedbeheer.nl  
E: info@amsterdamsvastgoedbeheer.nl

Binnen Dommersstraat 21-23 Amsterdam

Werktekening aanzicht 3

ontwerfer:				schakel:	1:20	datum:	11 juli 2013	W.B.:		tekstnr.:	W12
type:	WWW	formaat:	A4								