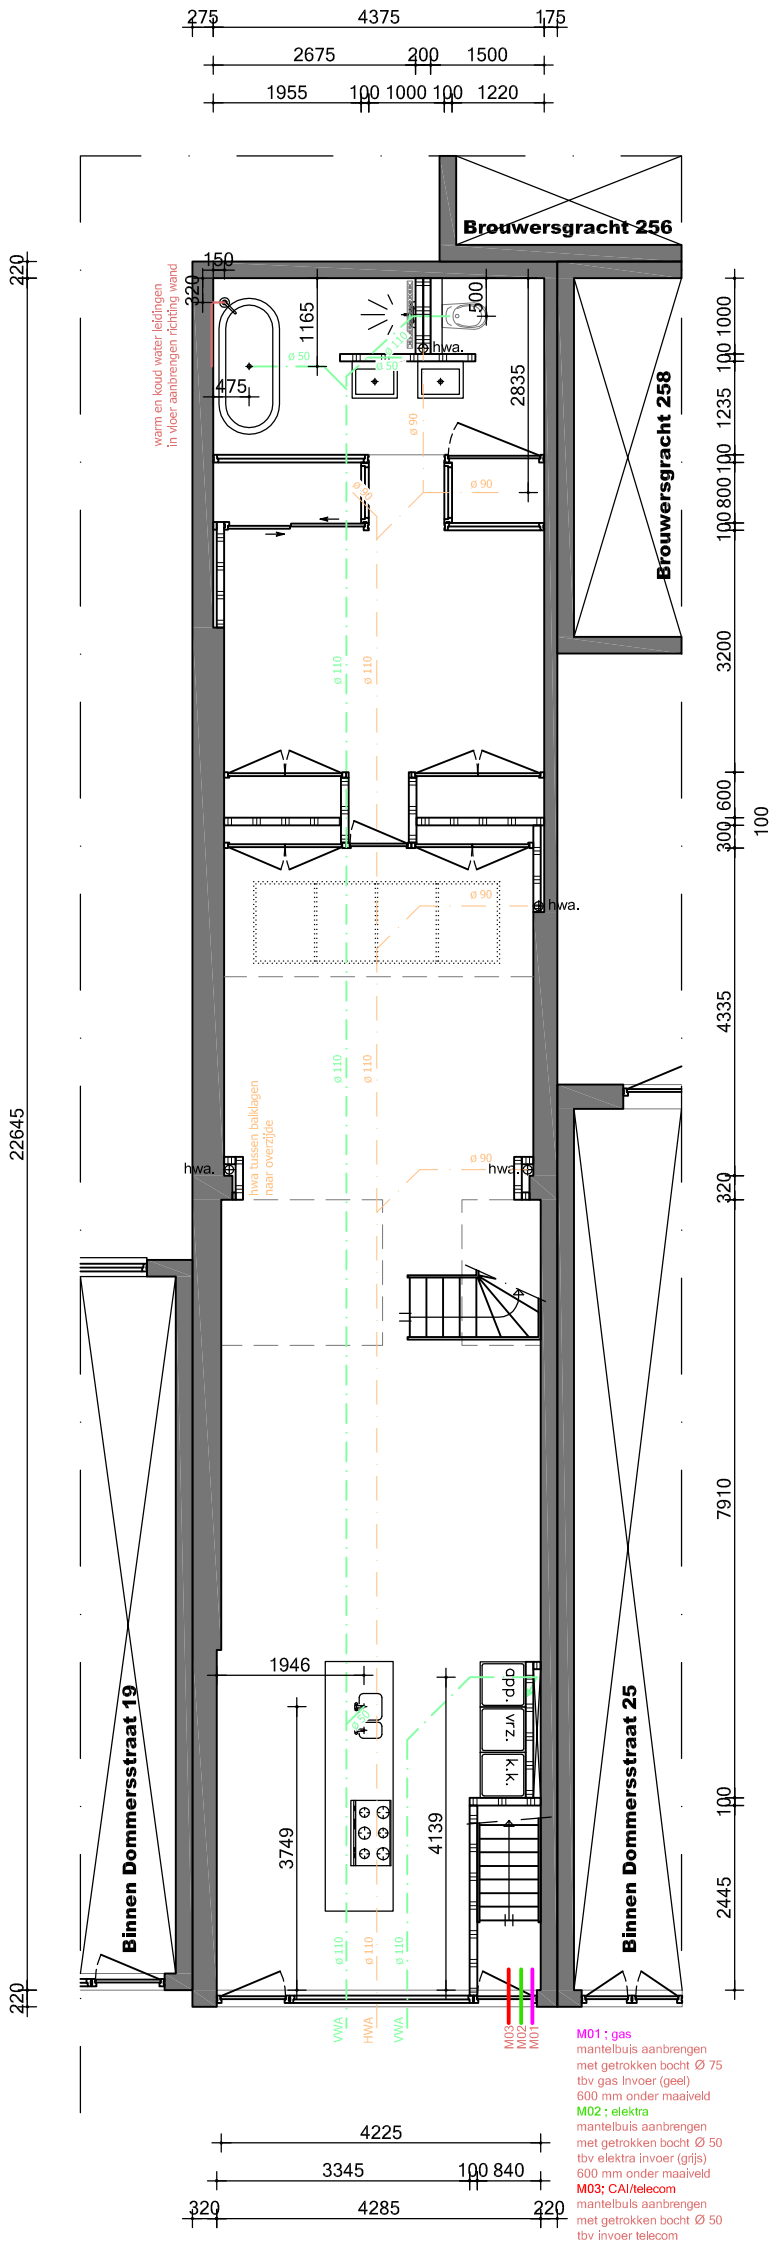

begane grond

AVB	Willem Beukelsstraat 35-hs 1097 CR Amsterdam	T: 020-6403306 F: 020-6402507	www.amsterdamsvastgoedbeheer.nl E: info@amsterdamsvastgoedbeheer.nl
werk:	Binnen Dommersstraat 21-23 Amsterdam		
onderdeel:	Leidingplan begane grond		
schaal: 1:100	datum: 7 oktober 2013	wijz.:	tek.nr.: L02
get: WvW	formaat: A3		